
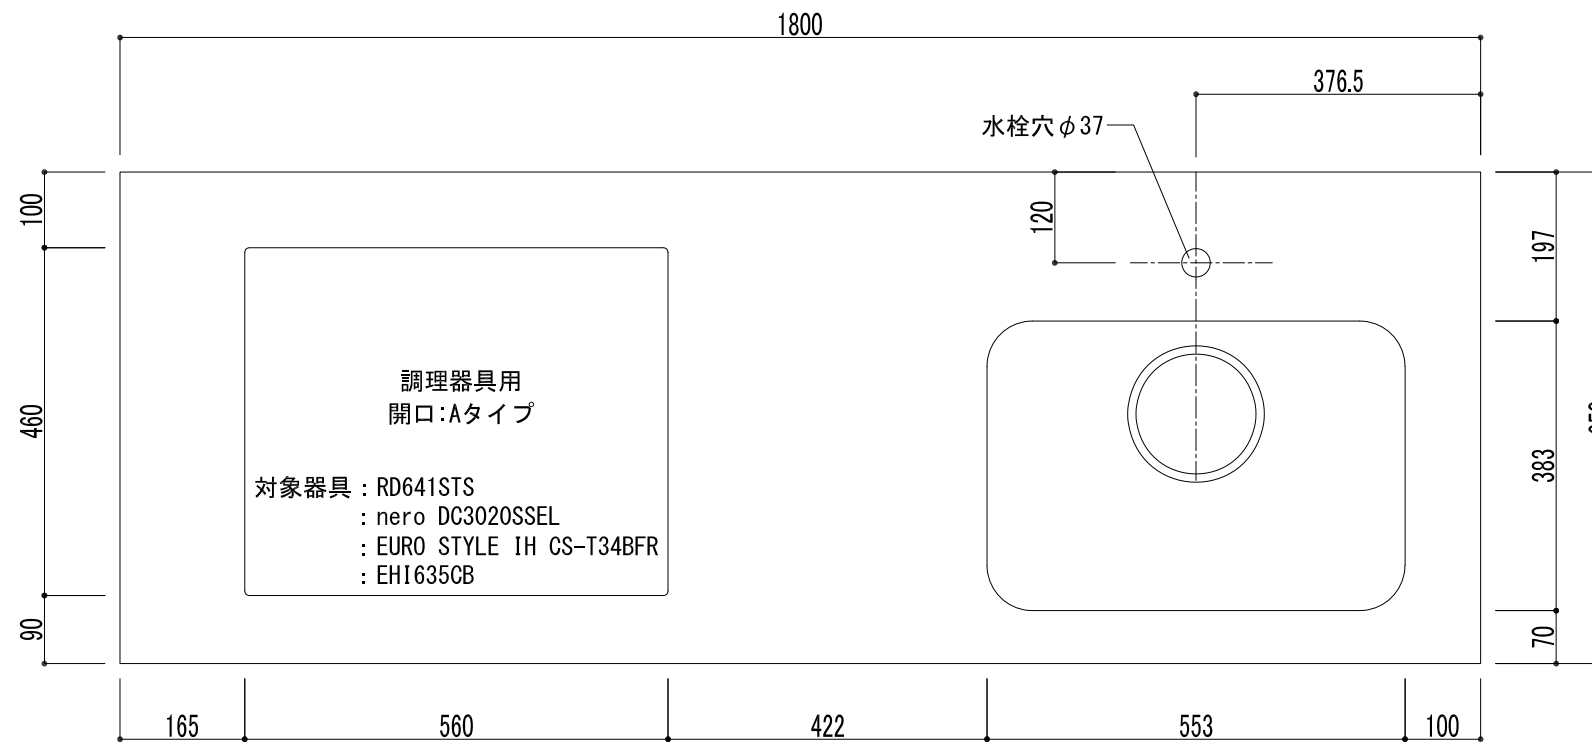


| |
|----------|
| フレーム素材 |
| スチール：黒塗装 |


| | |
|-------------------|------|
| パネル面材種類 | |
| 【低圧メラミン化粧板】 | |
| ヘリテージオークダーク | (A1) |
| ヘリテージオークミディアムブラウン | (A2) |
| エミリアオークナチュラル | (A3) |
| 【クリア塗装】 | |
| MDF クリア塗装 | (A4) |
| PB クリア塗装 | (A5) |
| 【リノリウム】 | |
| アッシュ | (B1) |
| ペブル | (B2) |
| ピューター | (B3) |
| スモーキーブルー | (B4) |
| ピスタチオ | (B5) |
| コニファー | (B6) |
| オリーブ | (B7) |
| バーガンディー | (B8) |

 .. パネル面材部分を示す




平面図


| | | |
|------|-----------|--------------|
| 天板種類 | | |
| E | 銀河エンボス | ※E・Vは天板厚10mm |
| V | パイブレーション | |
| U | ウルトラサーフェス | ※Uは天板厚6mm |

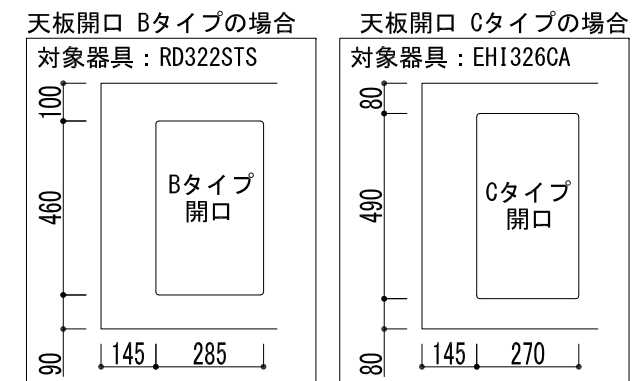

※調理器具なしにも対応可能です。天板に調理器具開口を設けない場合は、開口Dタイプとご指定ください。

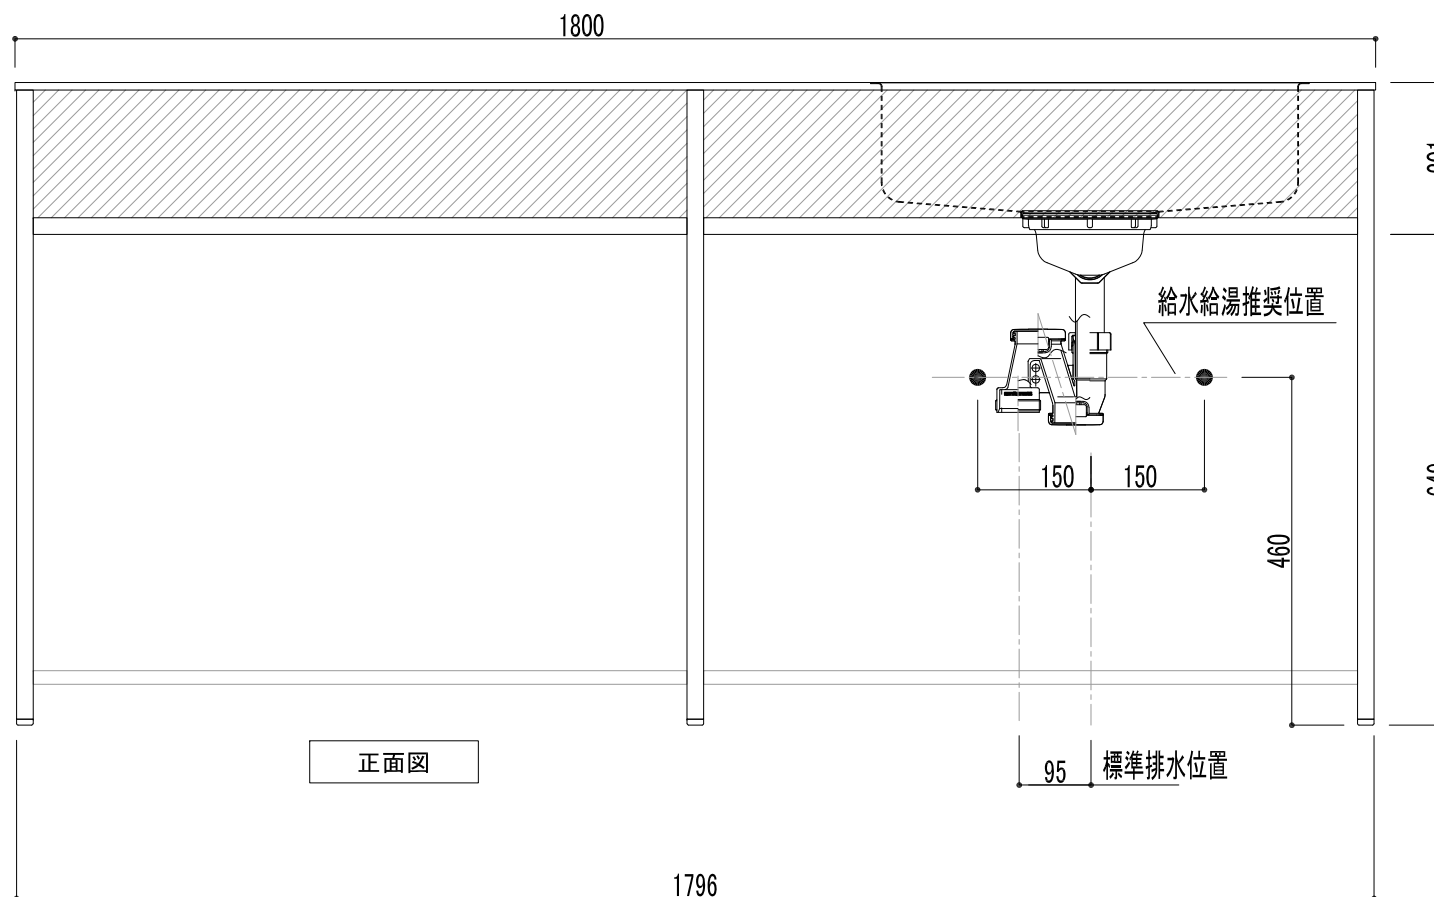

正面図

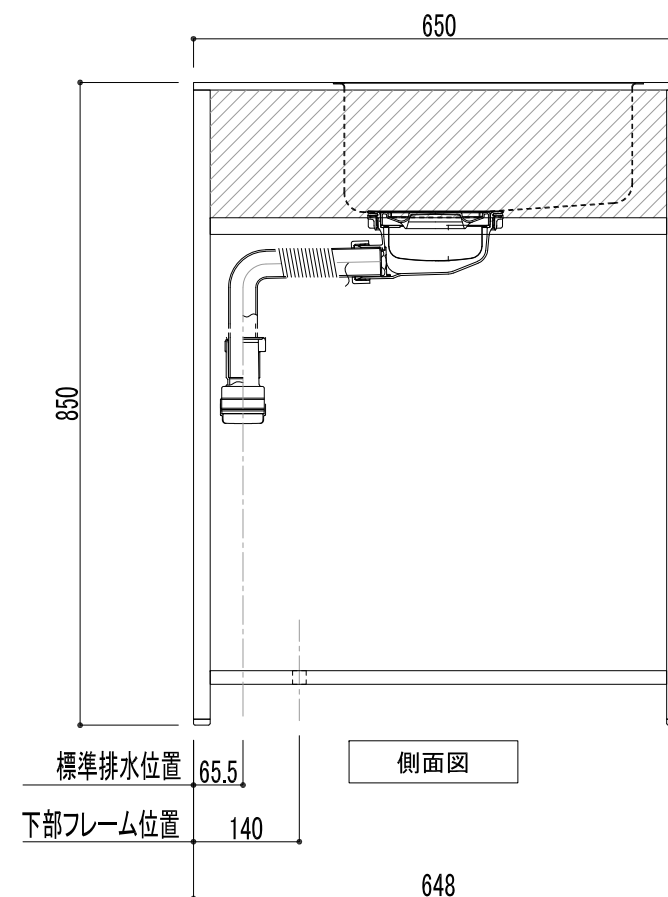

側面図